


| CLIENT : | Rev. | Date | Description | Dessiné par | Vérifié par | Approuvé par |
|--|------|------------|--|-------------|-------------|--------------|
|  Réseau de transport de la Capitale | PB | 2012.09.04 | Édition préliminaire pour commentaires RTC | P.G.G. | M.L. | P.M. |
| | | | | | | |
| Dossier : | | | | | | |
| RTC P-12-600-4 | | | | | | |

CONSULTANT :




PROJET :


Étude de faisabilité technique du tramway de Québec et de Lévis

Réseau de transport de la Capitale

| | |
|--|--|
| INTITULÉ DE L'ÉTAPE : | INTITULÉ DU PLAN : |
| 1.1 PROJET DE RÉF., VARIANTES ET ENJEUX DU TRAMWAY | INVENTAIRE PRÉLIMINAIRE TRACÉ QUÉBEC EST-OUEST (2) |

| | | |
|--------------|-----------------------|------|
| TRACÉ: | 610879-0000-41D0-2E51 | |
| 2 | | |
| SÉQUENCE: | ÉCHELLE: | |
| E | 1:5000 | |
| VARIANTE(S): | | |
| - | | |
| | 01 | REV. |
| | 02 | PB |

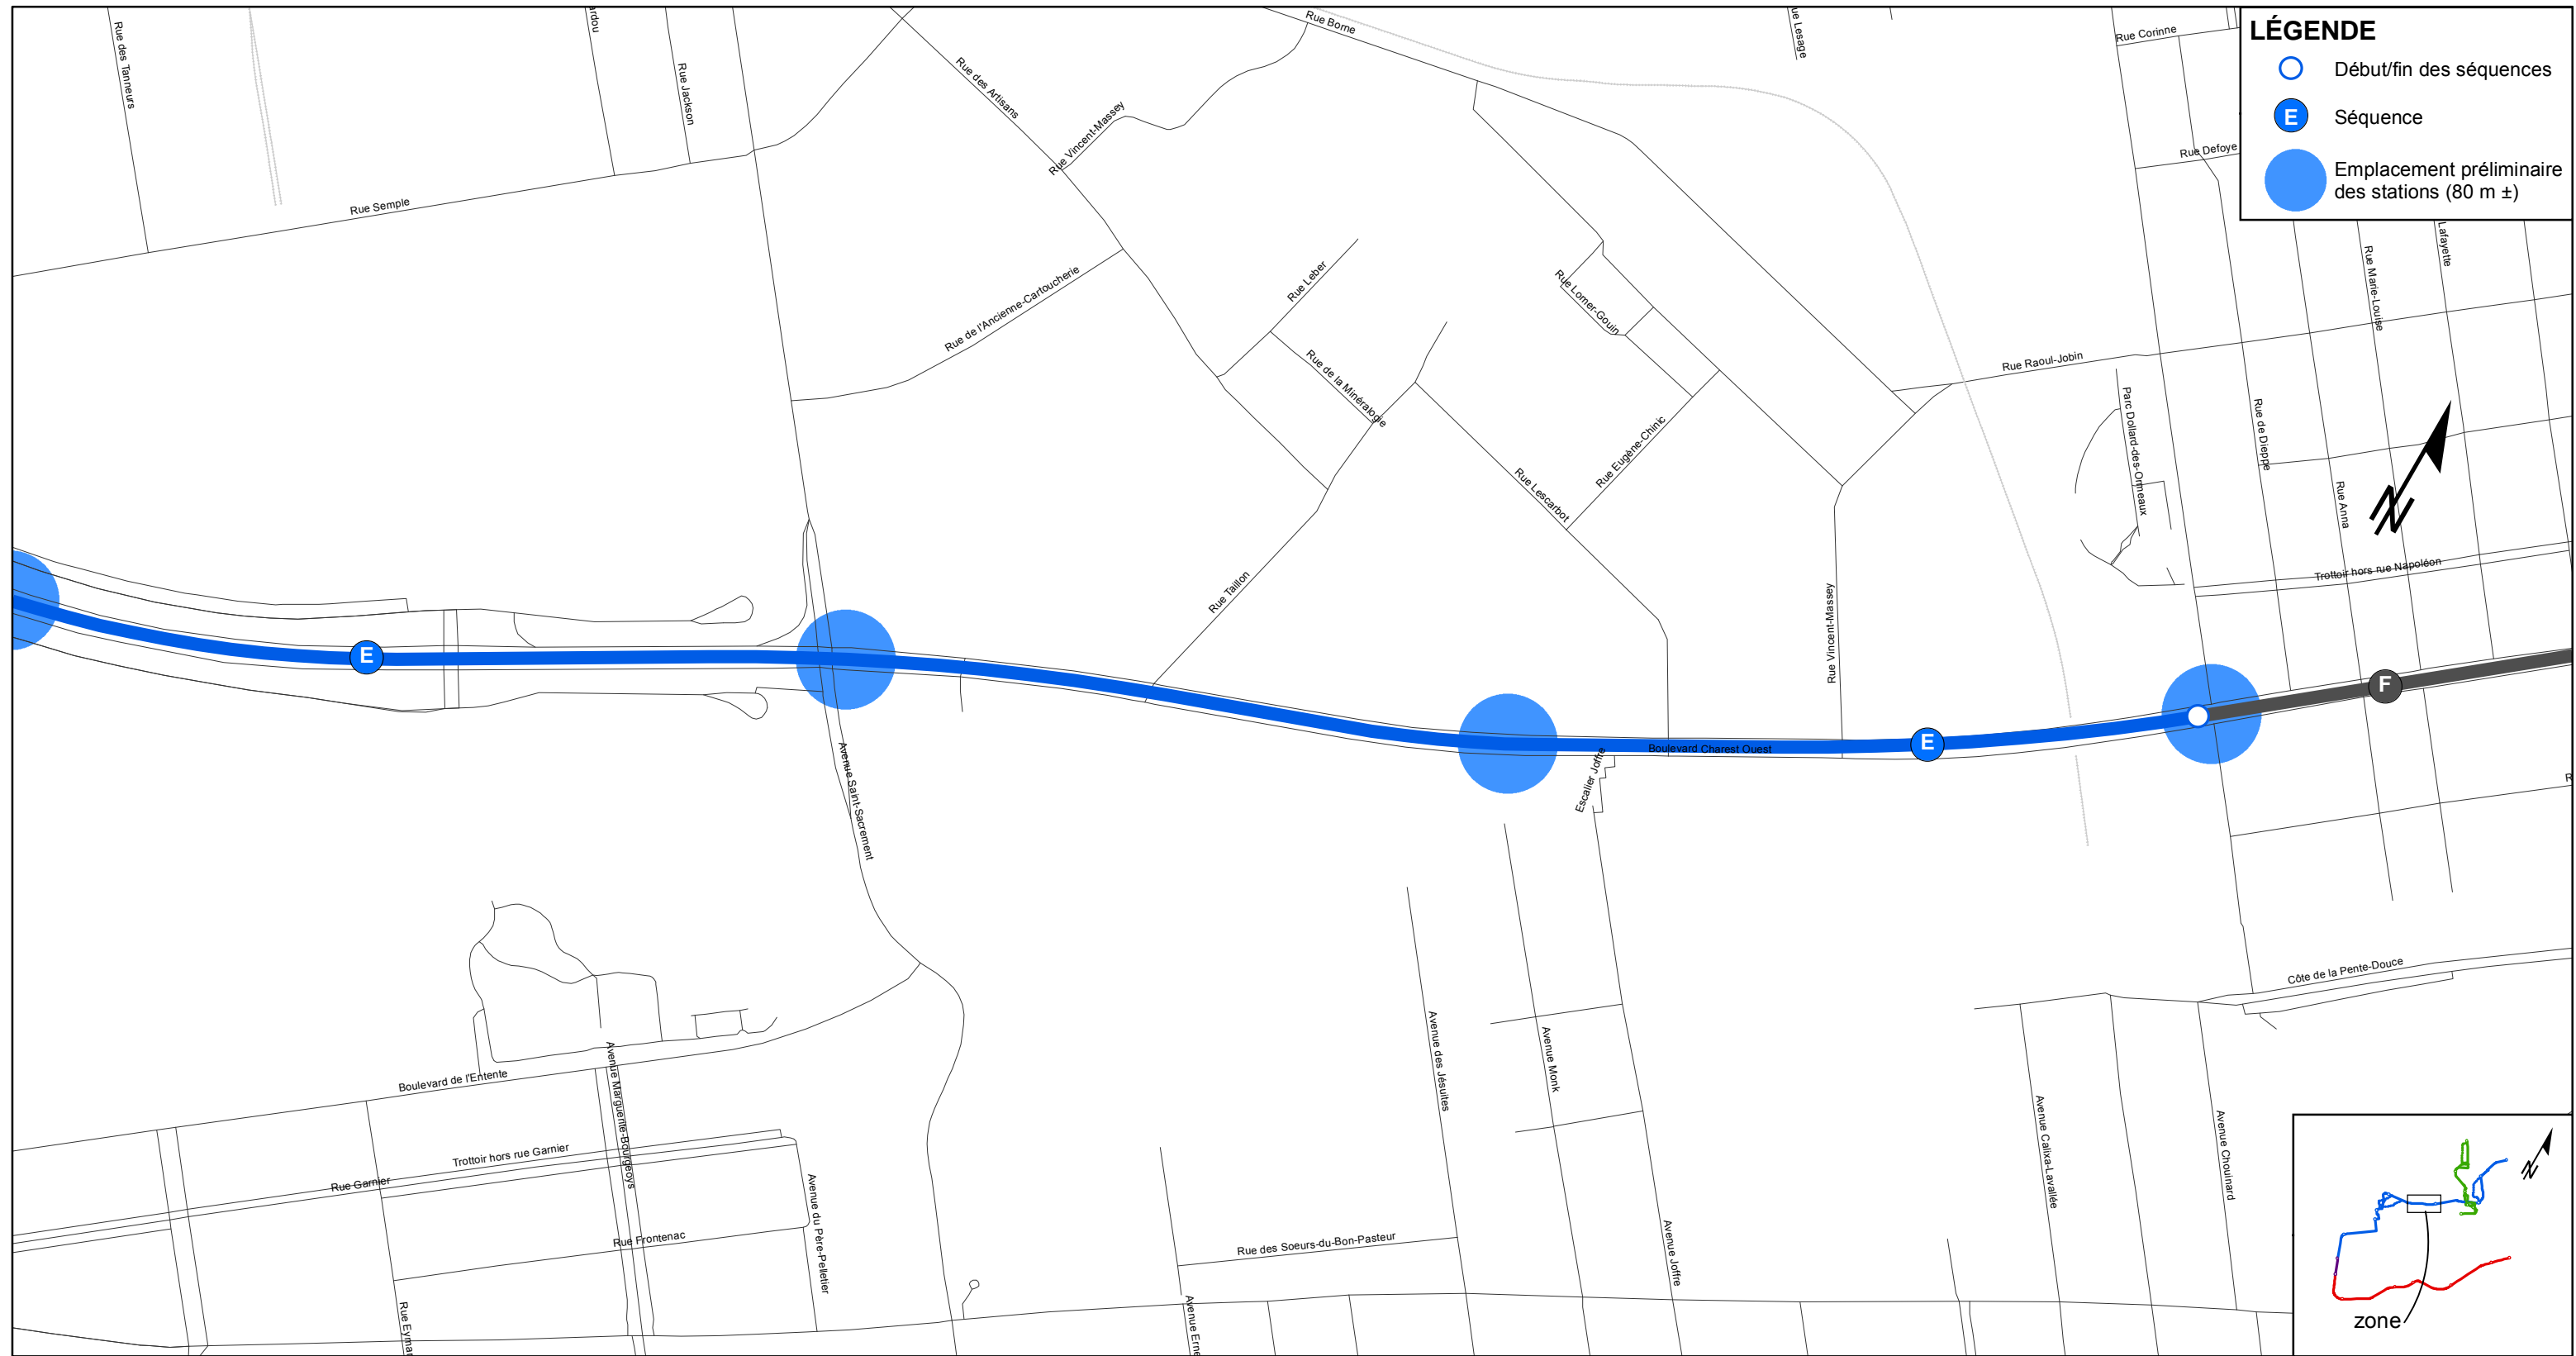

| CLIENT : | Rev. | Date | Description | Dessiné par | Vérifié par | Approuvé par |
|--|------|------------|--|-------------|-------------|--------------|
|  Réseau de transport de la Capitale | PB | 2012.09.04 | Édition préliminaire pour commentaires RTC | P.G.G. | M.L. | P.M. |
| | | | | | | |
| Dossier : | | | | | | |
| RTC P-12-600-4 | | | | | | |

CONSULTANT :




PROJET :

Étude de faisabilité technique du tramway de Québec et de Lévis
Réseau de transport de la Capitale

| | |
|--|---|
| INTITULÉ DE L'ÉTAPE : | INTITULÉ DU PLAN : |
| 1.1 PROJET DE RÉF., VARIANTES ET ENJEUX DU TRAMWAY | INVENTAIRE PRÉLIMINAIRE TRACÉ QUÉBEC EST-OUEST (2) |

| | |
|--------------|-----------------------|
| TRACÉ: | 610879-0000-41D0-2E52 |
| 2 | ÉCHELLE: |
| SÉQUENCE: | 1:5000 |
| E | |
| VARIANTE(S): | |
| - | |
| | 02 / 02 |
| | REV. PB |

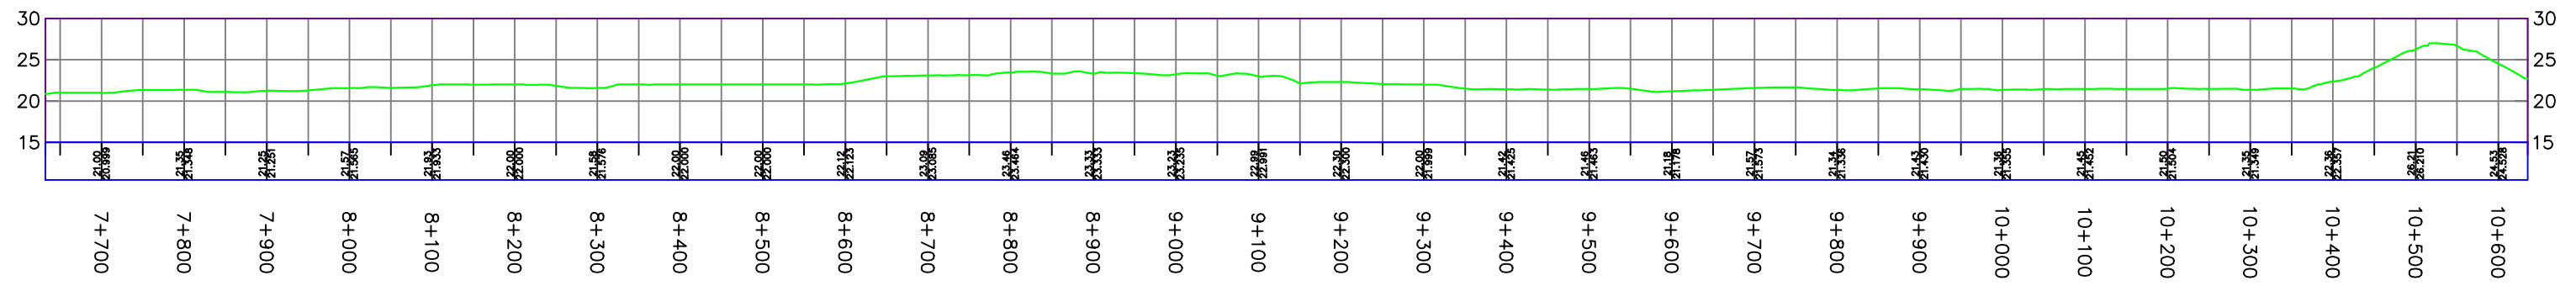

TRACÉ QUÉBEC EST OUEST - SEQUENCE E

| | | | | | | | | | | | | | | |
|---|------|------------|--|-------------|-------------|--------------|--|---|--|------------------------|--|--|---|---|
| CLIENT :  RÉSEAU DE TRANSPORT DE LA CAPITALE | Rev. | Date | Description | Dessiné par | Vérifié par | Approuvé par | CONSULTANT :    | INTITULÉ DE L'ÉTAPE : 1.1 PROJET DE RÉF., VARIANTES ET ENJEUX DU TRAMWAY | | TRONÇON: -- | 610879-0100-4ID2-2E01 | | | |
| | PA | 2012.08.24 | Édition préliminaire | M.M. | O.J. | O.J. | | INTITULÉ DU PAN : PROFIL EN LONG TRACÉ QUÉBEC EST OUEST - SÉQUENCE A | | SÉQUENCE: -- | ÉCHELLES : N/A | | | |
| | PB | 2012.09.04 | Édition préliminaire pour commentaires RTC | M.M. | O.J. | O.J. | | PROJET : Étude de faisabilité technique du tramway de Québec et de Lévis <i>Réseau de transport de la Capitale</i> | | VARIANTE: -- | <table border="1" style="width: 100%; text-align: center;"> <tr> <td style="width: 50%; height: 30px;">1</td> <td style="width: 50%; height: 30px;">1</td> </tr> <tr> <td>REV.</td> <td>PB</td> </tr> </table> | | 1 | 1 |
| 1 | 1 | | | | | | | | | | | | | |
| REV. | PB | | | | | | | | | | | | | |
| Dossier : P-12-600-04 | | | | | | | | | | | | | | |