


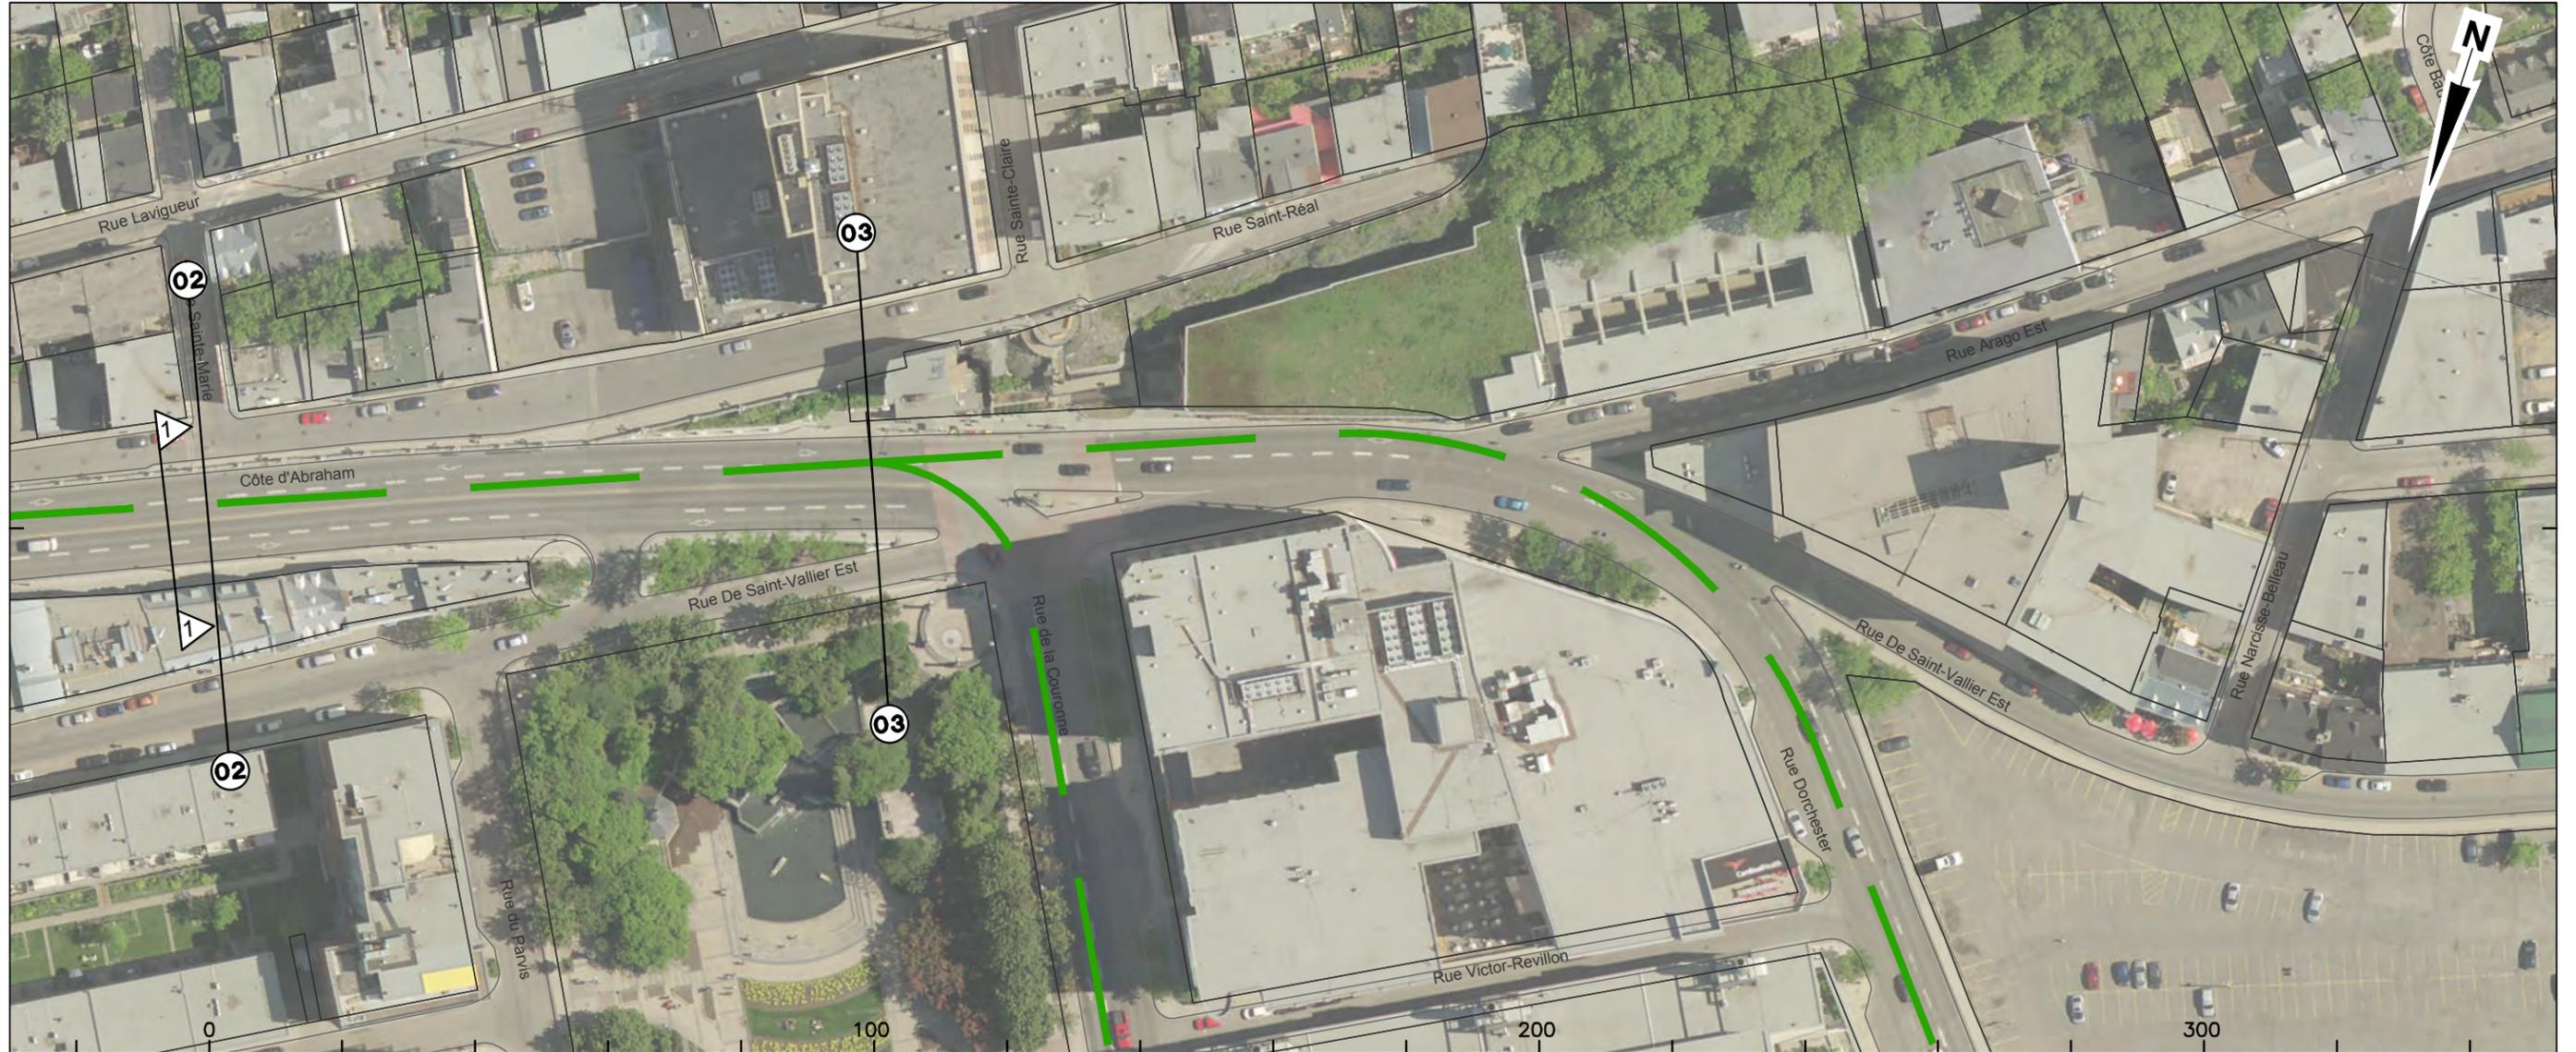




# Côte D'Abraham

De: Rue Sainte Marie À: Rue de la Couronne



Courbe	n/a
Largeur totale chaussée	13 m
Larg. emprise/façades	F: 15,5 m
Nombre de voies	4 voies
Voies réservées	Voie réservée aux autobus (7h00 à 17h30) dans les deux directions
Stationnement gauche	n/a
Stationnement droit	n/a
Possibilités d'insertion	Axiale ou latérale
Problématiques	Mur de soutènement à gauche

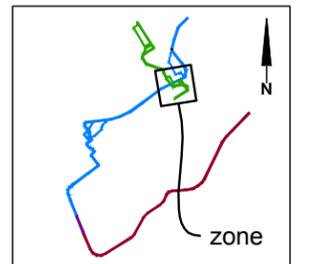

<b>CLIENT :</b>  RÉSEAU DE TRANSPORT DE LA CAPITALE	Rev.	Date	Description	Dessiné par	Vérifié par	Approuvé par	<b>CONSULTANT :</b>   	INTITULÉ DE L'ÉTAPE :	TRONÇON:	610879-0100-4ID0-1B01_PB	
	PB	2012-09-04	Édition préliminaire pour commentaires RTC	C.A.	M.I.	P.M.		1.1 PROJET DE RÉF., VARIANTES ET ENJEUX DU TRAMWAY	1		
<b>Dossier :</b> P-12-600-04	.	.	.	.	.	.	<b>PROJET :</b> Étude de faisabilité technique du tramway de Québec et de Lévis <i>Réseau de transport de la Capitale</i>	INTITULÉ DU PAN :	SÉQUENCE:	ÉCHELLES:	
	.	.	.	.	.	.		INVENTAIRE PRÉLIMINAIRE TRACÉ QUÉBEC NORD-SUD	B	1:1000	
								VARIANTE:		02	REV. PB
									-	02	